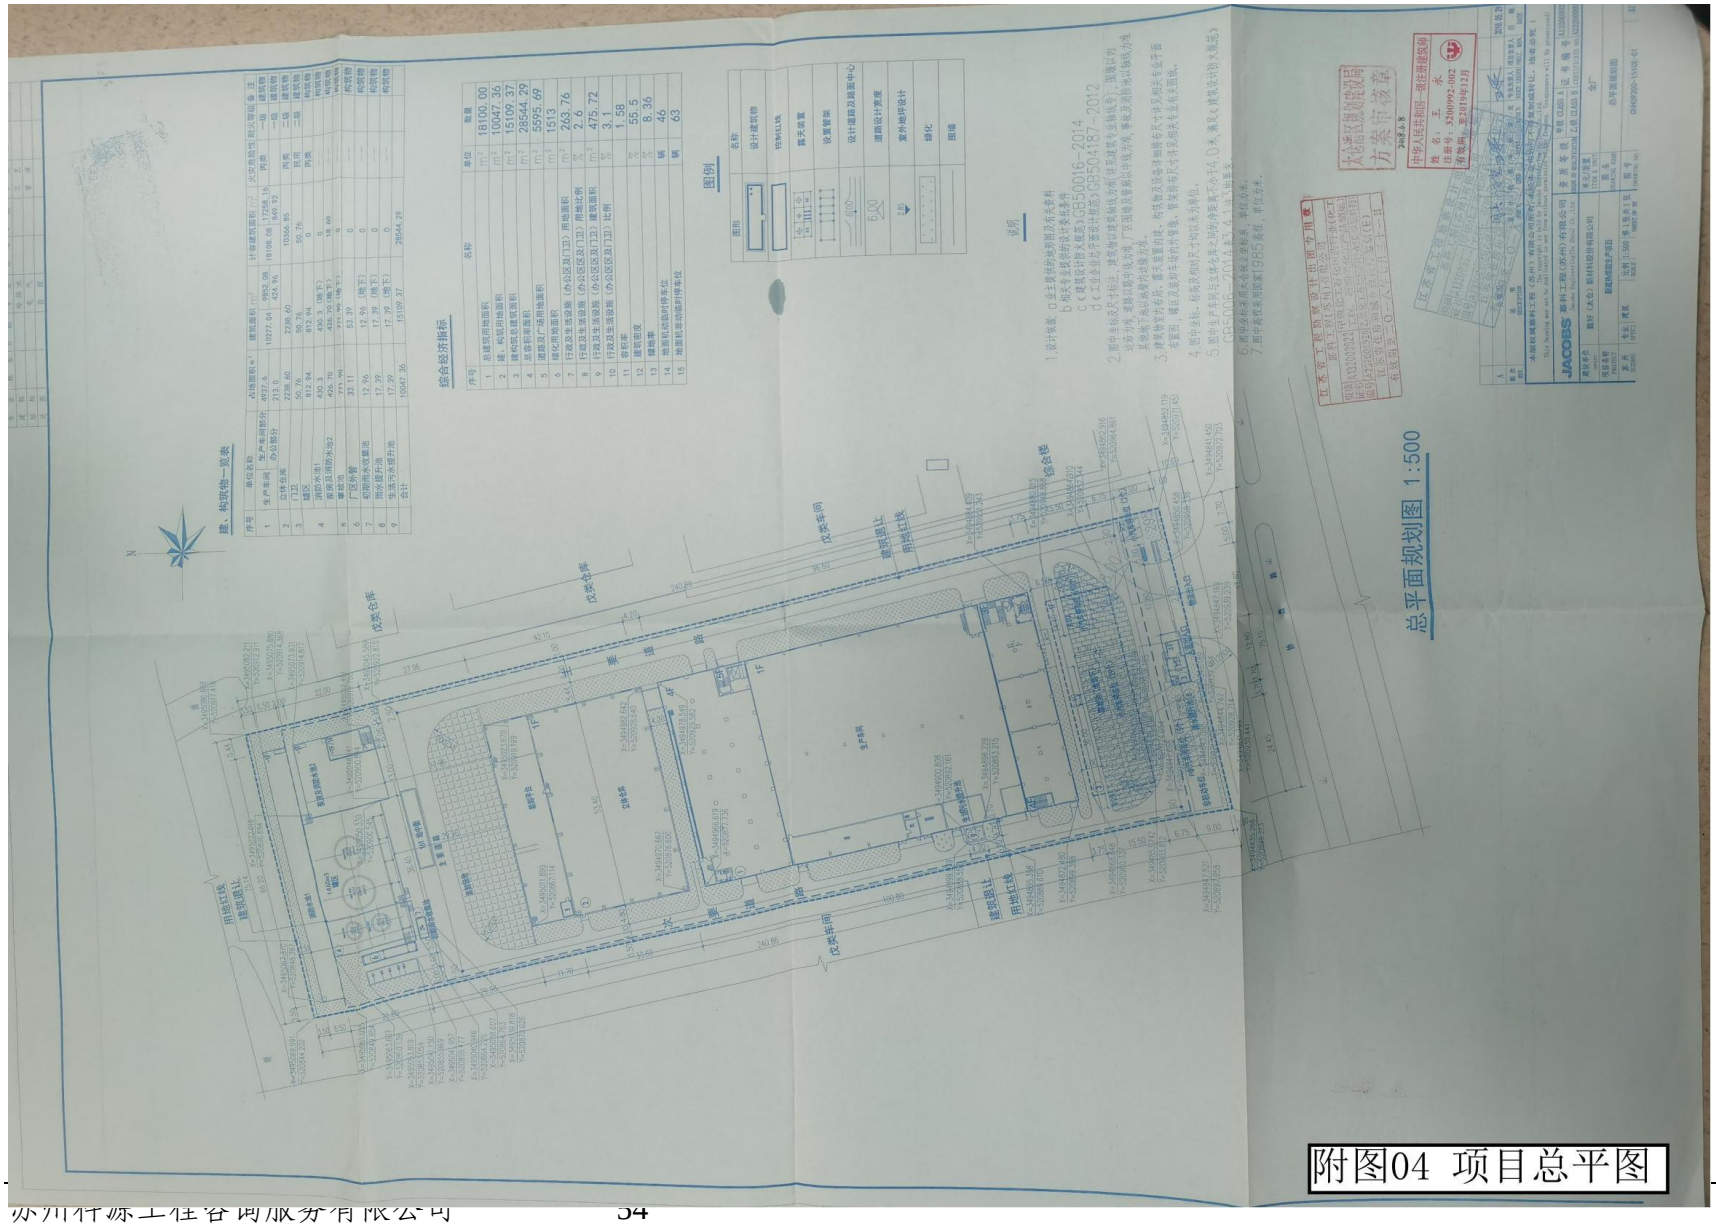
总平面规划图 1:500
附图04 项目总平图