


1:500

X=3502177.761
Y=517517.804

X=3502078.485
Y=517395.475

X=3502013.257
Y=517690.277

X=3501894.911
Y=517544.131

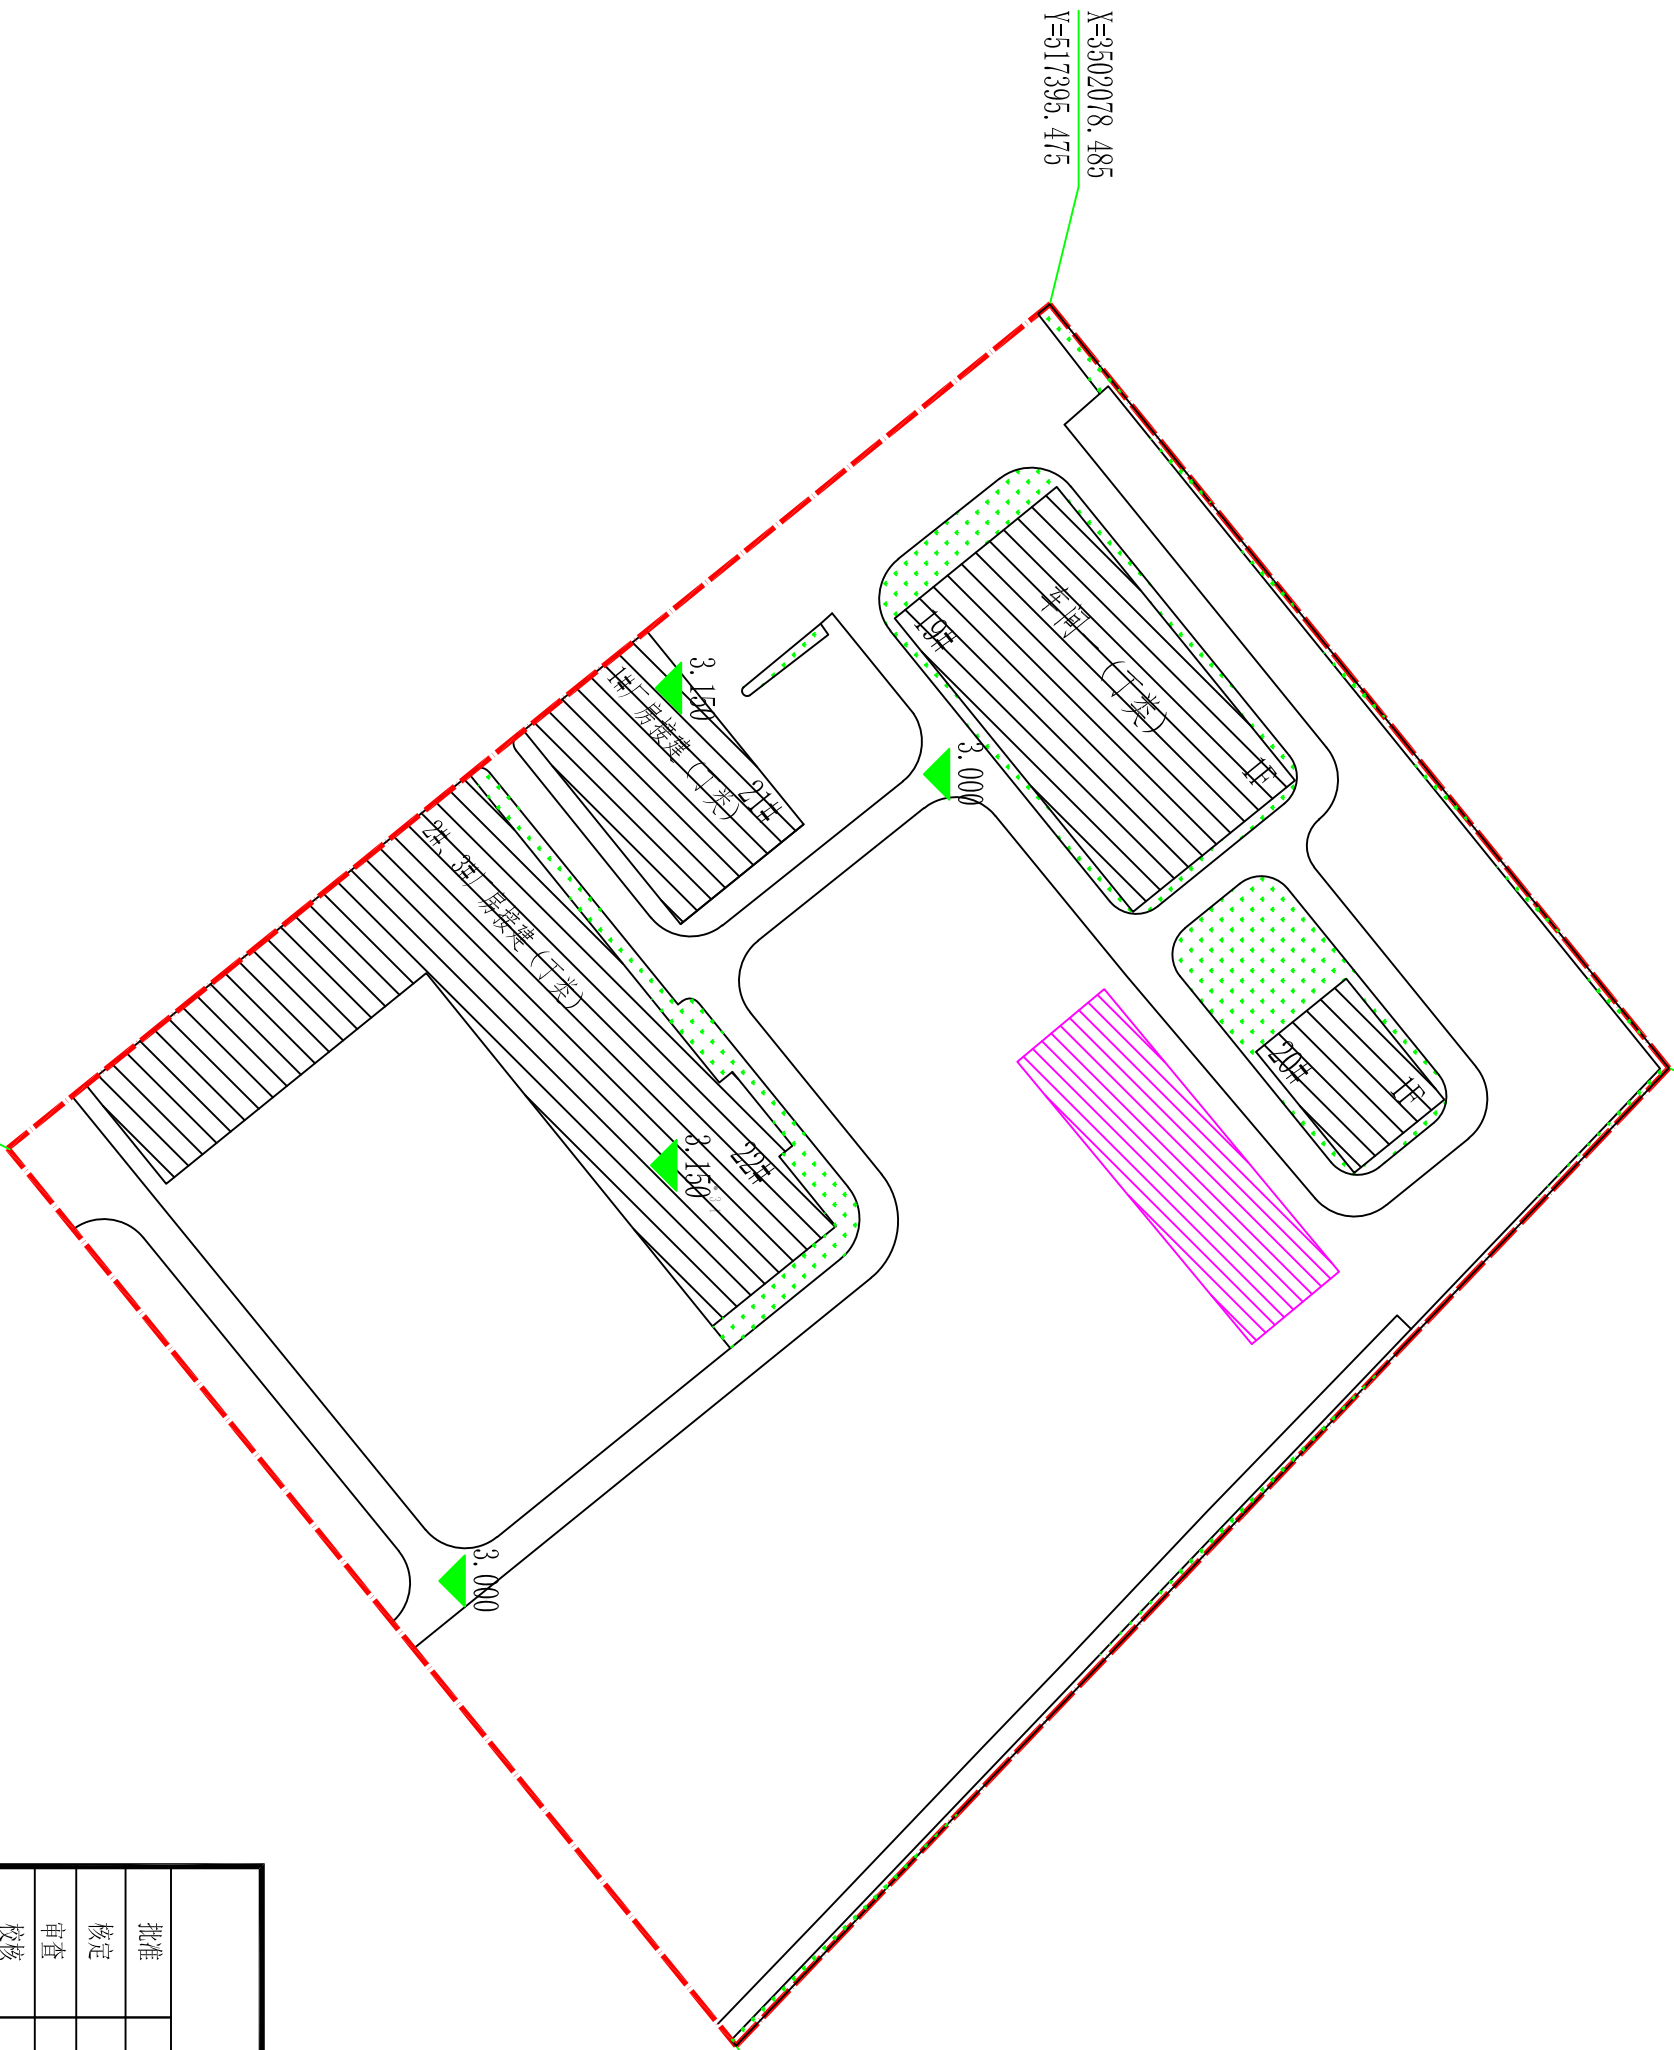

图例	
	建筑物防治区
	绿化防治区
	道路及配套设施防治区
	施工生产区防治区

苏州档案企业管理有限公司

批准	1. 盖章				
核定	郑永祥		太仓中集冷藏物流装备有限公司	初设	设计
审查	冯勇		扩建特种箱项目水土保持方案	水土保持	部分
校核	顾金山				
设计	阮昕				
制图	阮昕				
设计证号					
资质证书					

项目总体布置图

附图4